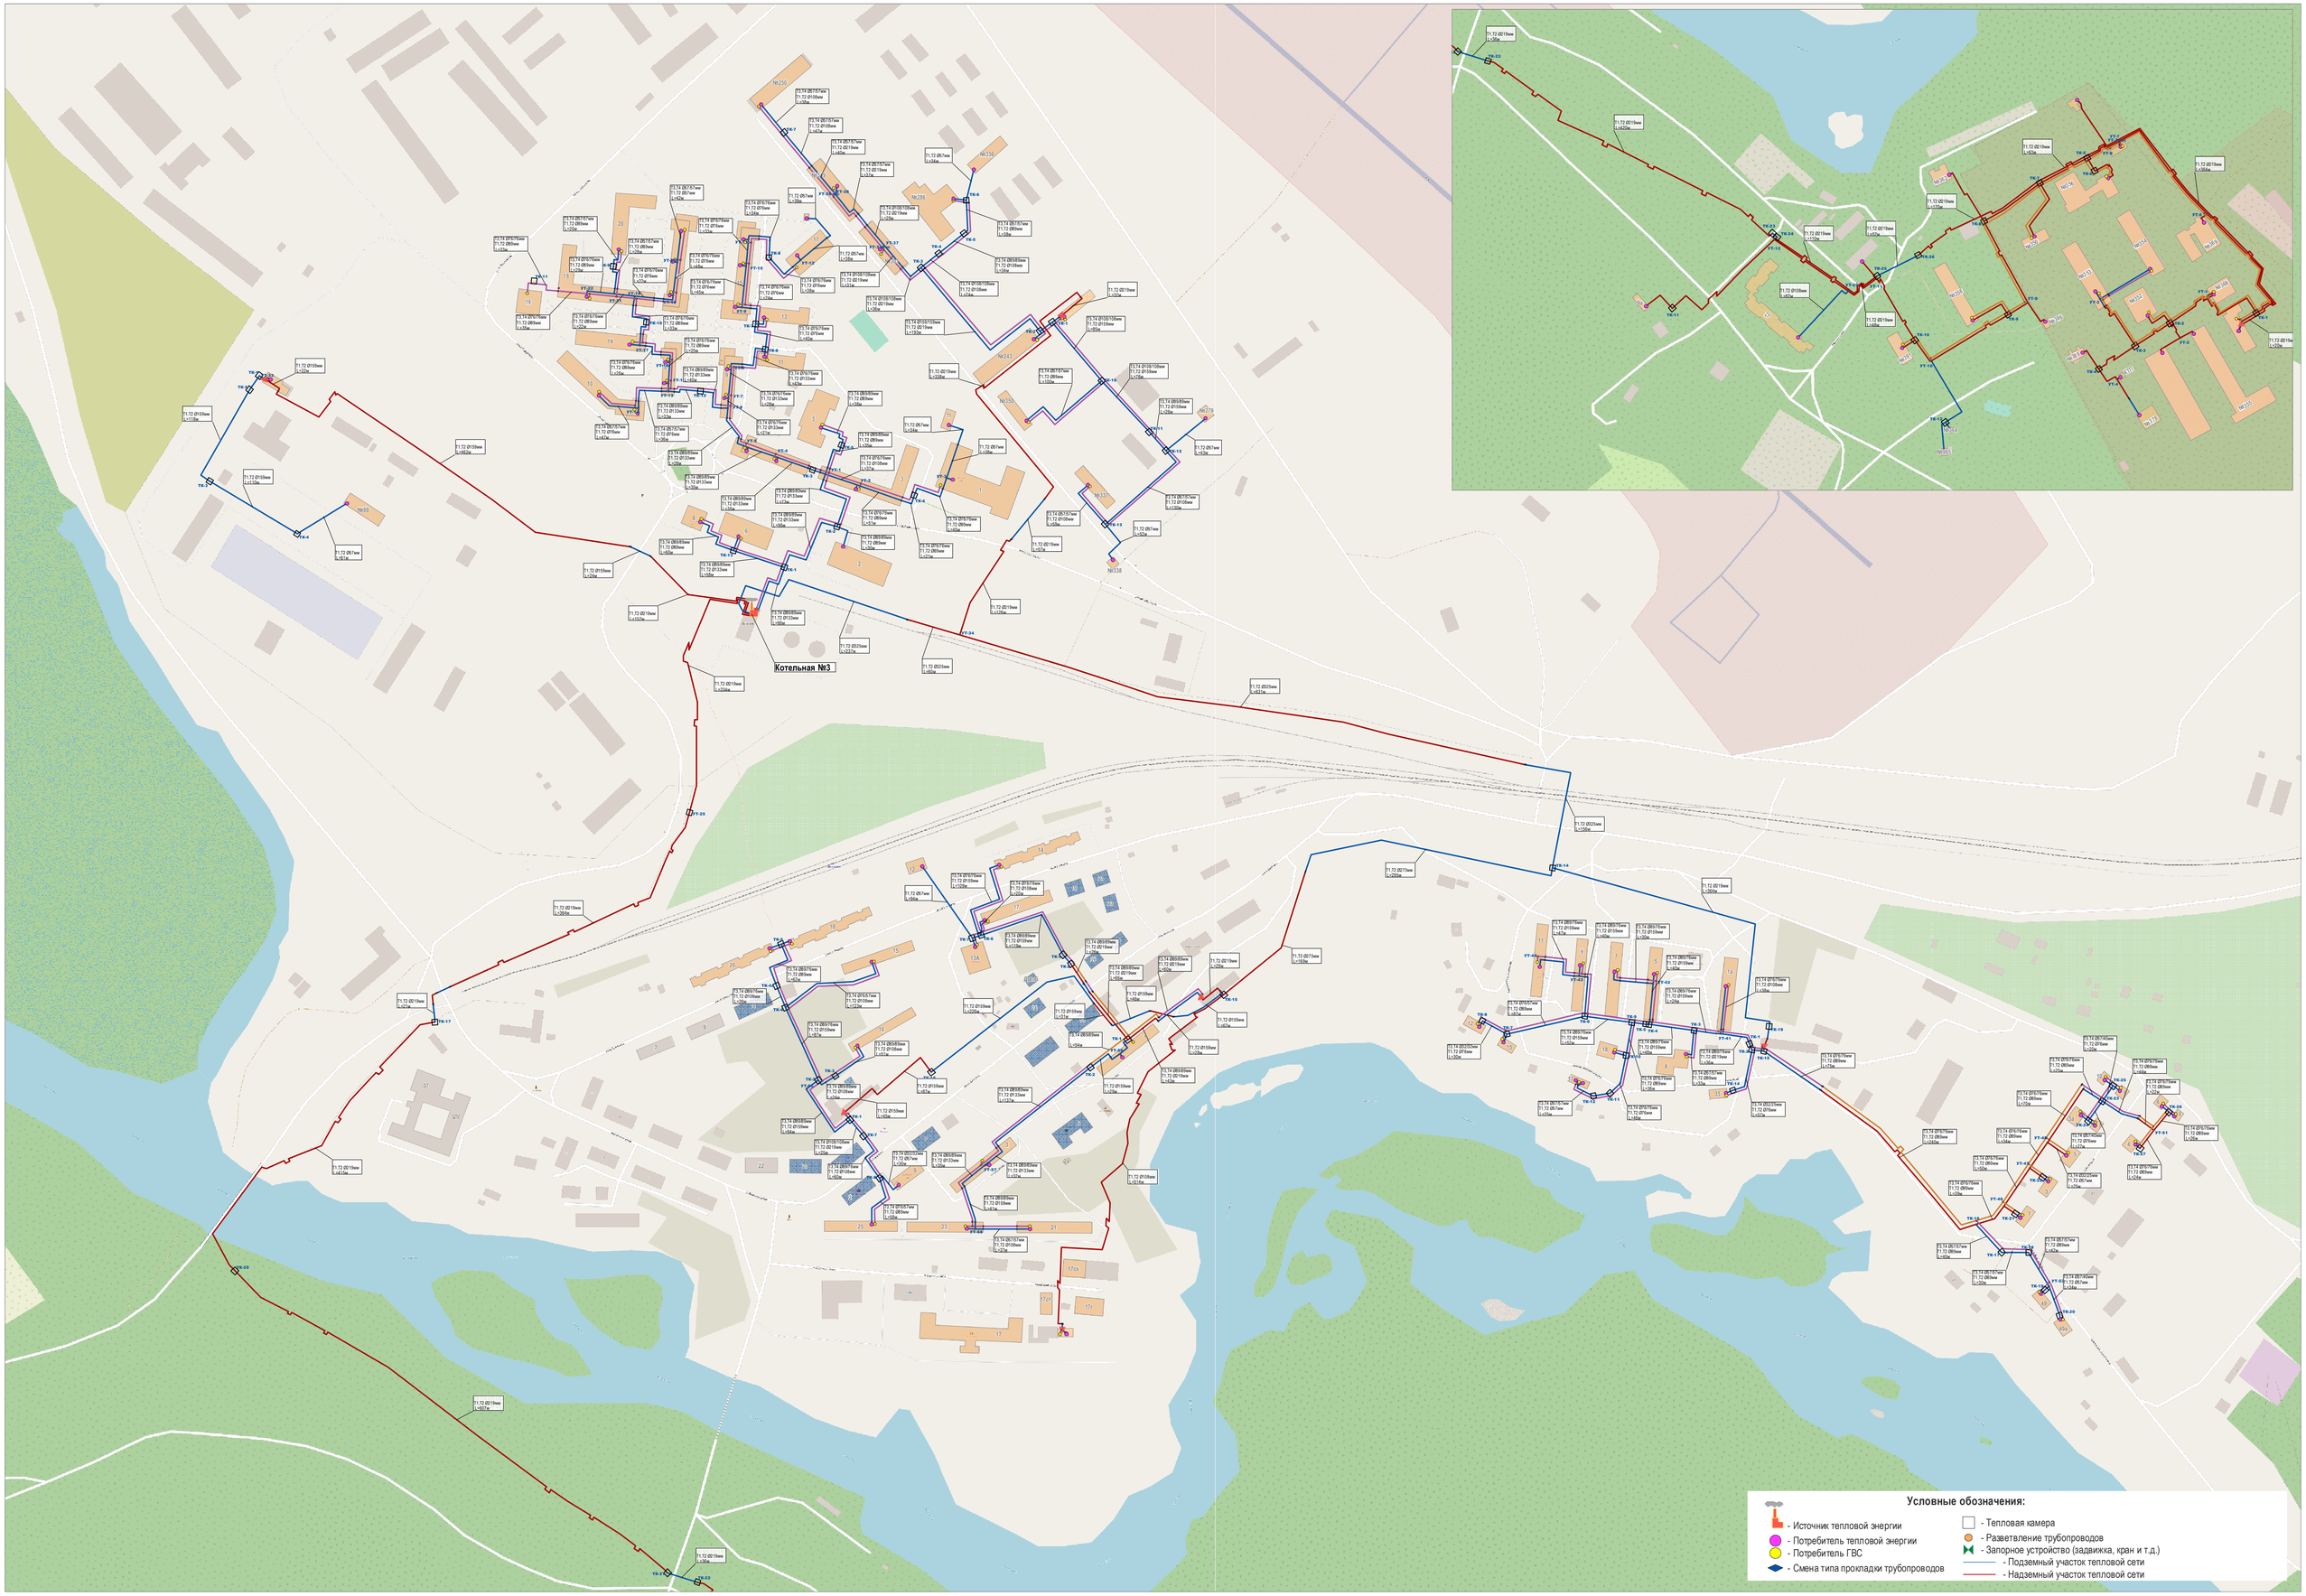Приложение 5. Существующая схема тепловых сетей от котельной №3
МО сельское поселение Алакуртти Кандалакшского района Мурманской области