


УТВЕРЖДАЮ
Директор МКУ
«Управление городским хозяйством»
Т.А. Лайко
04 2020 года

Схема

организации дорожного движения на автомобильной дороге общего пользования местного значения муниципального образования городское поселение Кандалакша Кандалакшского района «Автоподъезд к городу Кандалакша» для обеспечения безопасности дорожного движения в период введения временных ограничительных мероприятий на территории муниципального образования Кандалакшский район в связи с проведением мероприятий, направленных на противодействие распространения на территории Мурманской области новой коронавирусной инфекции (2019-nCoV), в период с 15:00 часов 03.04.2020 года до 24:00 часа 30.04.2020 года

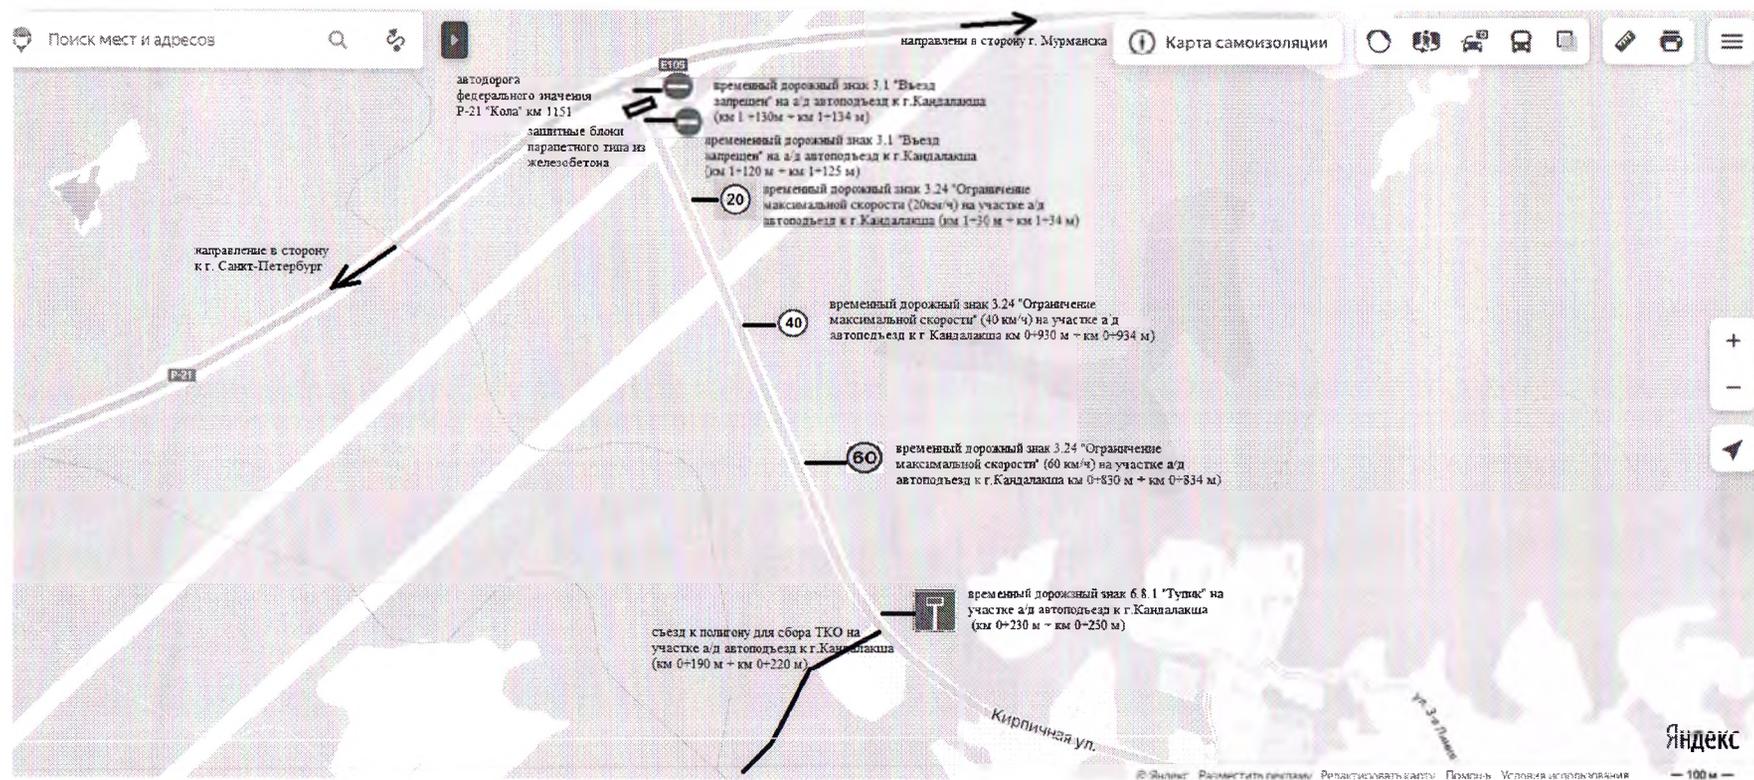

Примечание: для обеспечения ОДД необходимо:

- 1) **установить временные дорожные знаки** на участке а/д автоподъезд к г.Кандалакша км 0+230м ÷ км 1+134м:

- 6.8.1 на участке а/д автоподъезд к г.Кандалакша км 0+230м ÷ км 0+250м (в районе съезда к полигону для сбора ТКО, направление в сторону а/д Р-21 «Кола»);
- 3.24 (60 км/ч) на участке а/д автоподъезд к г.Кандалакша км 0+830м ÷ км 0+834м (направление в сторону а/д Р-21 «Кола»);
- 3.24 (40 км/ч) на участке а/д автоподъезд к г.Кандалакша км 0+930м ÷ км 0+934м (направление в сторону а/д Р-21 «Кола»);
- 3.24 (20 км/ч) на участке а/д автоподъезд к г.Кандалакша км 1+30м ÷ км 1+34м (направление в сторону а/д Р-21 «Кола»);
- 3.1 на участке а/д автоподъезд к г.Кандалакша км 1+120м ÷ км 1+125м (направление в сторону а/д Р-21 «Кола»);
- 3.1 на участке а/д автоподъезд к г.Кандалакша км 1+130м ÷ км 1+134м (в районе а/д Р-21 «Кола» км 1151);
- 2) **временно прекратить действие дорожных знаков:**
 - 2.4 и таблички 8.1.1 на участке а/д автоподъезд к г.Кандалакша км 0+983м (направление в сторону а/д Р-21 «Кола»)
 - 2.4 на участке а/д автоподъезд к г.Кандалакша км 1+134м (в районе а/д Р-21 «Кола» км 1151);
- 3) установить технические средства организации дорожного движения (защитные блоки парапетного типа из железобетона) предназначенные для прекращения движения транспортных средств на участке а/д автоподъезд к г.Кандалакша км 1+120м ÷ км 1+134м.